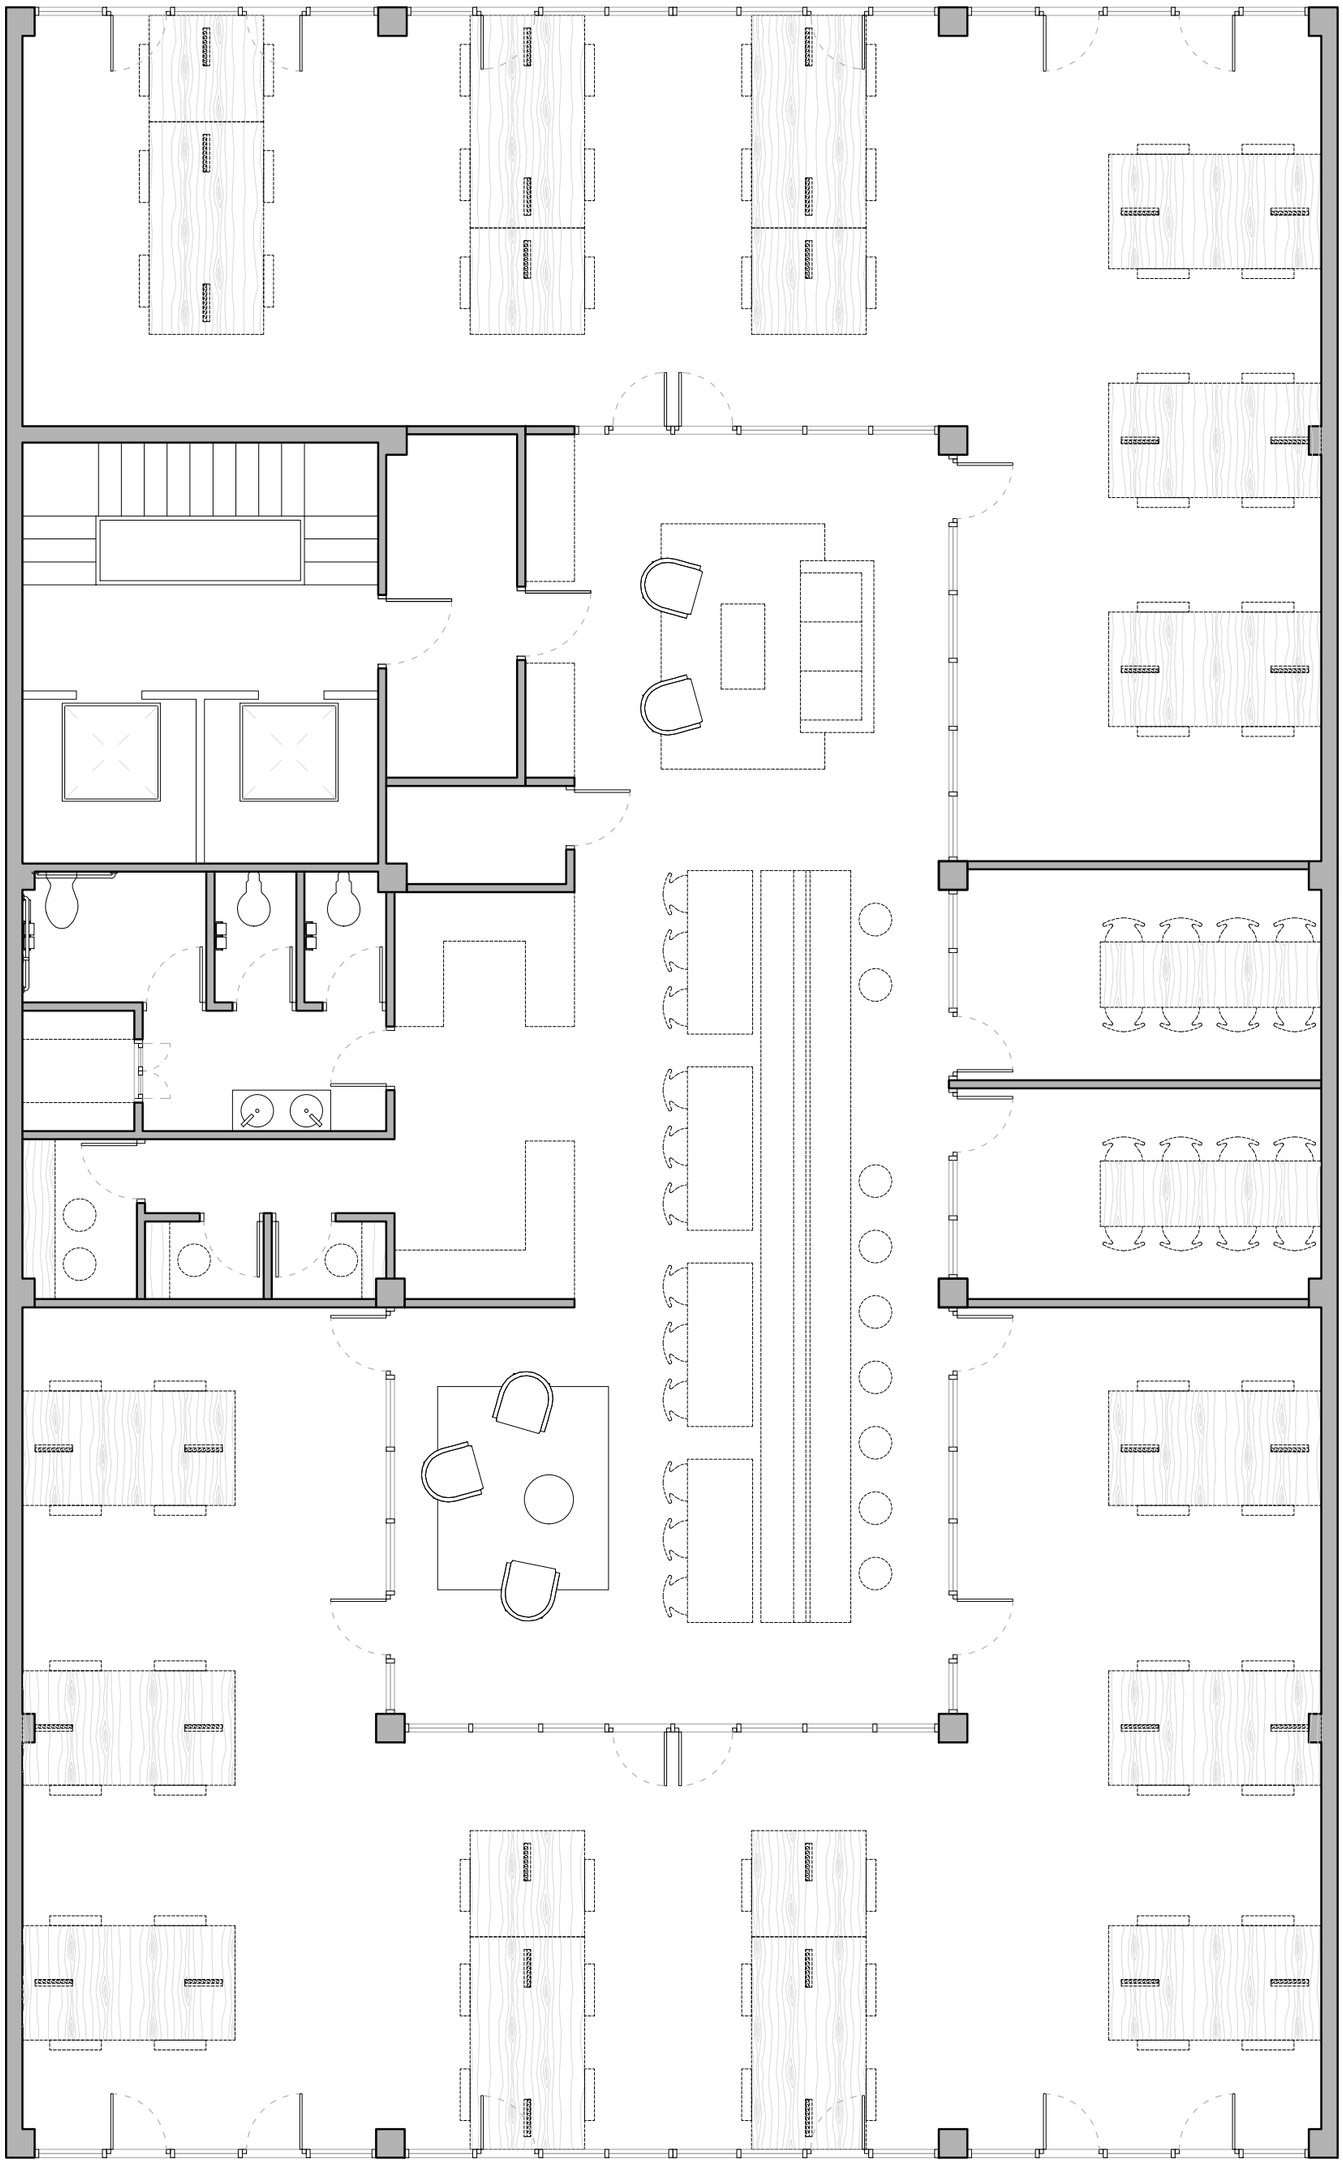


Drawing Title
P3 PLANTA PROPOSTA

Sheet No. A2.1b

Scale 1/75

Job No. 23034

Date 26/08/23

Drawn ATV

No	Date	Remarks
	08/05/24	PROPOSAL
	TRAM 05	

REVISIONS

M( )B

TAQUIGRAF SERRA 7 BARCELONA

alberttisaire | arquitectura